

POLICE

TYPE A / Signalisation de danger



TYPE AB / Signalisation d'intersection et de priorité



TYPE B / Signalisation d'interdiction



TYPE B / Signalisation d'obligation




TYPE B / Signalisation de fin d'interdiction et de fin d'obligation



TYPE B / Signalisation de prescription zonale




TYPE C / Signalisation d'indication

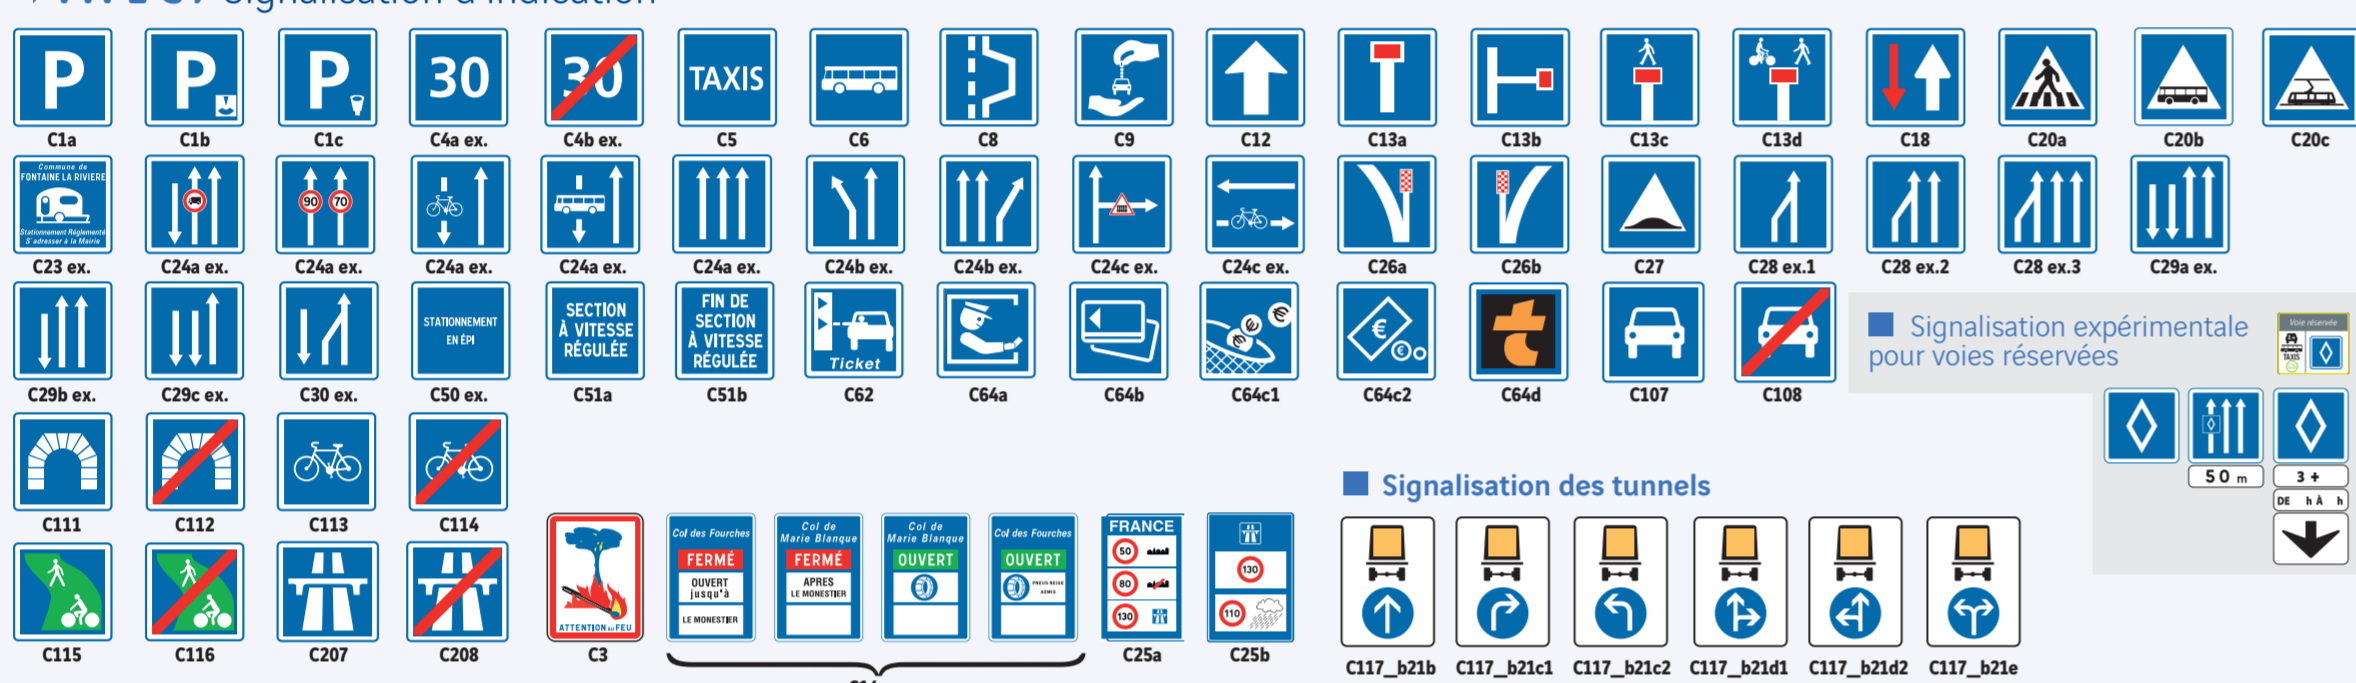

TYPE CE / Signalisation des services




TYPE M / Panonceaux

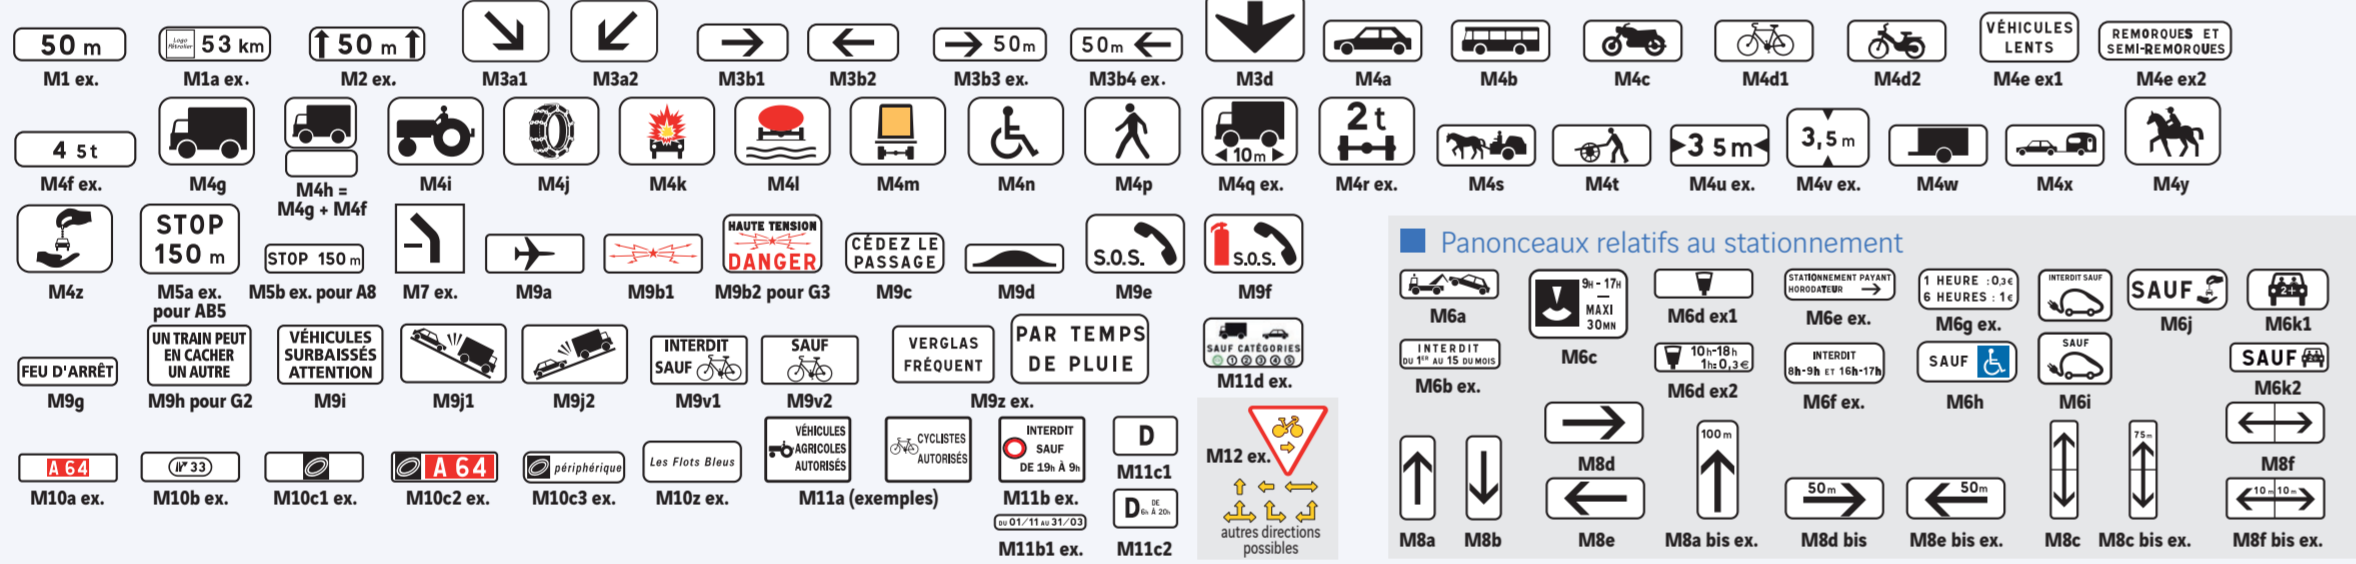

TYPE G / Signalisation pour passages à niveaux



TYPE J / Balises

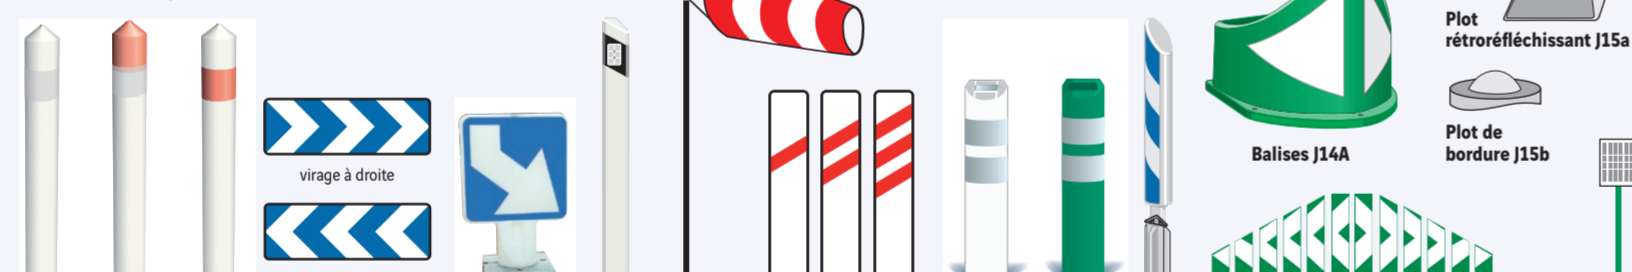

DIRECTIONNEL


TYPE D20 / Signalisation de position




TYPE D30-Da30 / Signalisation avancée



TYPE D40-Da40 / Présignalisation

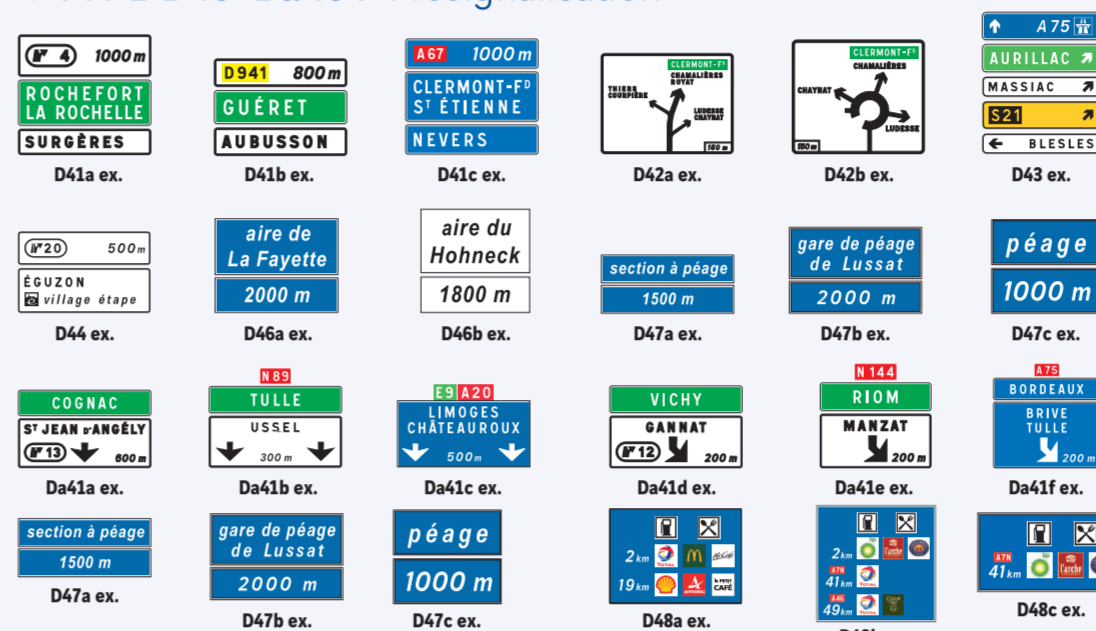

TYPE D50-Da50 / Signalisation d'avertissement

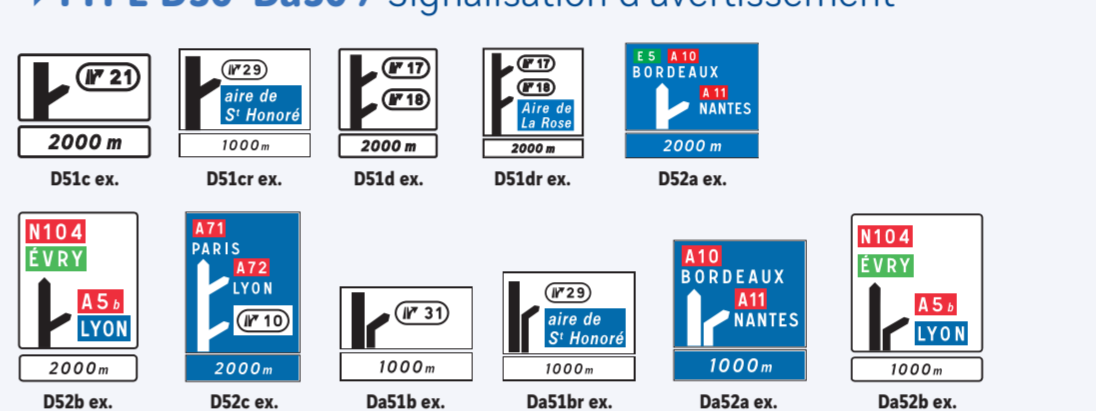


TYPE D60 / Signalisation de confirmation




TYPE D69-D79 / Signalisation des itinéraires «Bis» et de substitution «S»



TYPE D70 / Signalisation complémentaire

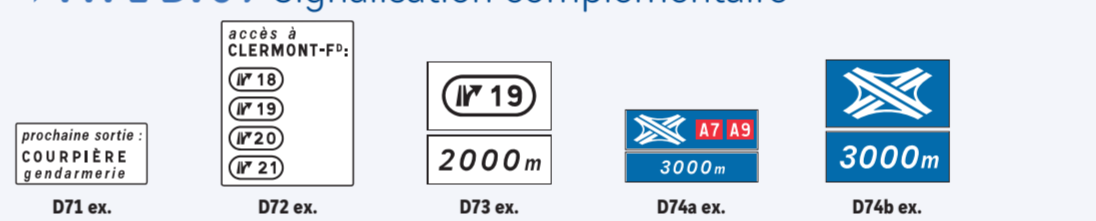


TYPE Dc / Signalisation d'information locale

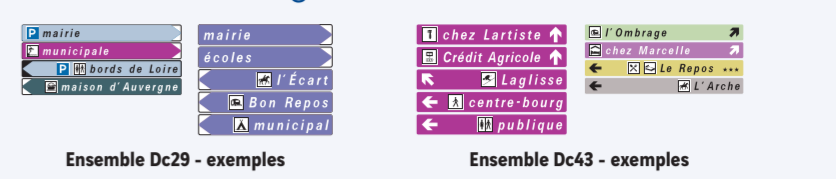


TYPE Dp / Jalonnement piétonnier




TYPE Dp / Signalisation piétonne

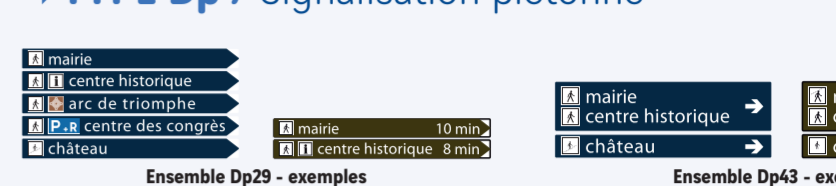

TYPE Dv / Itinéraire cyclable

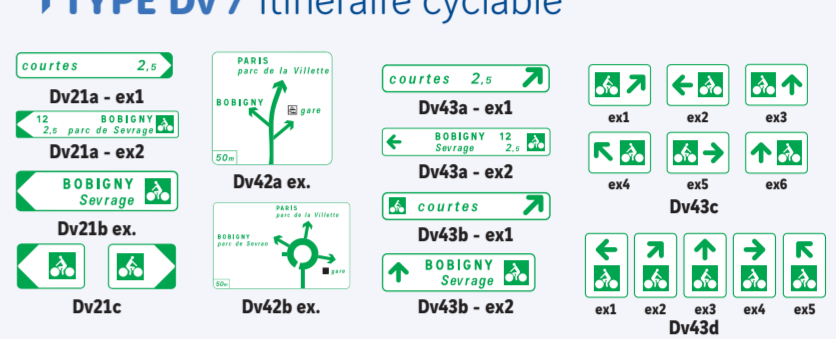

TYPE E30-EB / Signalisation de localisation

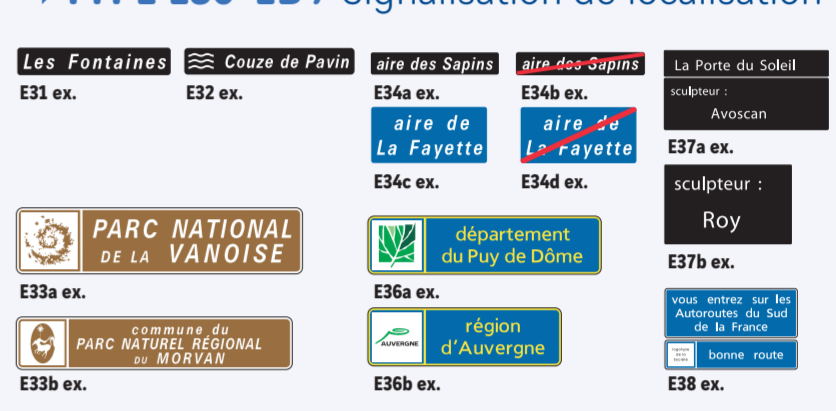

TYPE E40 / Cartouches



TYPE E50 / Plaquettes et bornes



TYPE H / Signalisation touristique



TYPE SR / Signalisation d'information de sécurité routière



SYMBOLES & IDÉOGRAMMES

TYPE IDÉOGRAMMES



TYPE SYMBOLES D'INTERDICTION



TYPE SYMBOLES D'INDICATION




SIGNALISATION TEMPORAIRE

TYPE AK / Signalisation de danger




TYPE B / Signalisation de prescription

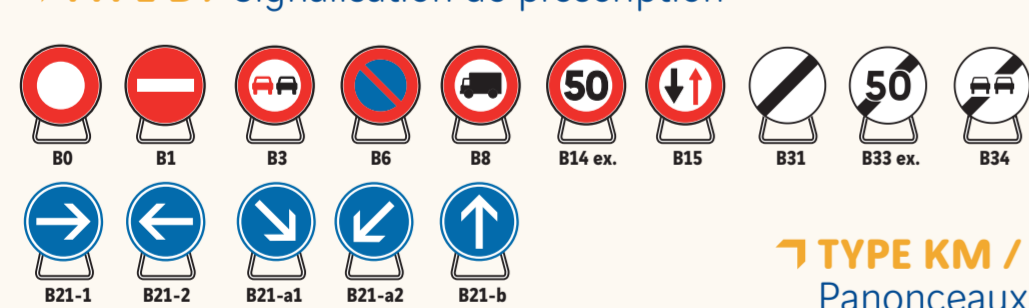


TYPE C / Signalisation d'indication



TYPE KD8 / Changement de chaussée

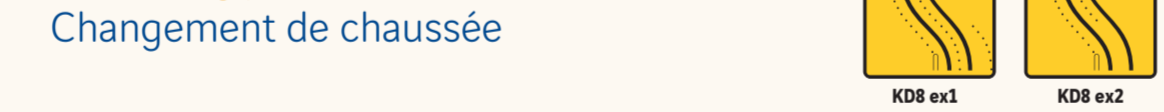


TYPE KD9 / Affectation de voies

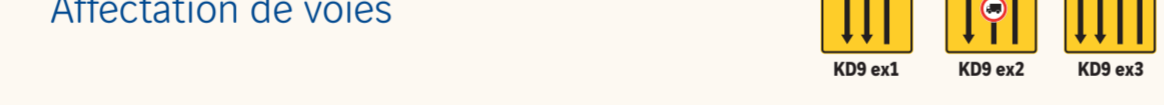

TYPE KD10 / Réduction du nombre de voies




TYPE KC1 / Indication de chantier important

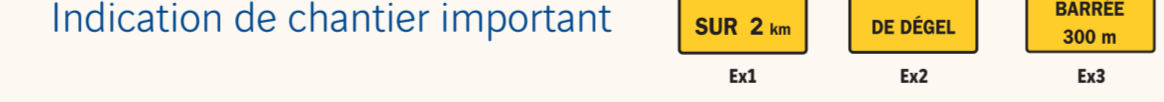

TYPE KD21-22 / Signalisation de direction



TYPE KD42 / Présignalisation de déviation

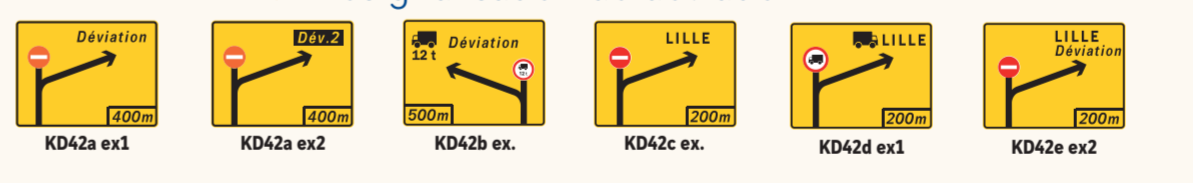

TYPE KD43 / Présignalisation courante



TYPE KD44 / Encart à poser sur D42



TYPE KD62 / Confirmation de déviation



TYPE KD69 / Fin de déviation



TYPE K1 / Fanions




TYPE K2 / Barrages



TYPE K5a / Cônes de chantier



TYPE K5b / Piquets

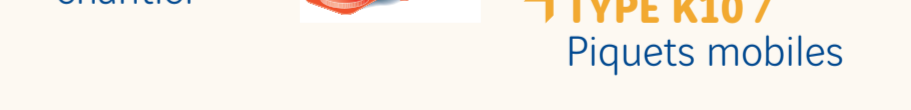

TYPE K5c / Balises d'alignement




TYPE K5d / Balises de guidage



TYPE K8 / Barrières



TYPE K10 / Piquets mobiles

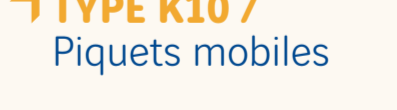

TYPE K16 / Séparateurs de voie



NOS MÉTIERS

- SIGNALISATION HORIZONTALE
- SIGNALISATION VERTICALE
- DISPOSITIFS DE RETENUE
- SIGNALISATION TEMPORAIRE
- SIGNALÉTIQUE
- MOBILIER URBAIN



NOS AGENCES

- AGENCE SUD-OUEST**
22, rue Marcel Issartier
33700 MERIGNAC
T/ 05 56 47 88 44
sud-ouest@signature.eu
- CENTRE OUEST**
20, rue des Landelles
35510 CESSON-SEVIGNE
T/ 02 99 05 20 70
centre-ouest@signature.eu
- AGENCE EST**
9, avenue des Érables
59280 ARMENIÈRES
T/ 03 83 94 57 10
est@signature.eu
- AGENCE NORD**
6, avenue de l'Europe
69636 VÉNISSIEUX
T/ 03 20 10 82 00
nord@signature.eu
- AGENCE CENTRE-EST**
2 rue Yves Toudic - BP521
69636 VÉNISSIEUX
T/ 04 72 05 66 55
centre-est@signature.eu
- AGENCE MÉDITERRANÉE**
Z.I. des Estroublans
27 Avenue de Bruxelles
13127 VITROLLES
T/ 04 42 81 18 20
mediterrane@signature.eu
- AGENCE ILE-DE-FRANCE**
Z.A. des Luats
8, rue de la Fraternité
94354 VILLIERS-SUR-MARNE
T/ 01 49 41 24 02
idf@signature.eu
- Océan Indien**
3, rue Patrice Lumumba
Z.A. Ravine à Marquet
97419 LA POSSESSION
T/ 02 62 33 06 26
ocean-indien@signature.eu
- SIÈGE SOCIAL**
Immeuble Seine Way
3^e étage
12 - 14 rue Louis Blériot
CS 90194
92 506 RUEIL MALMAISON CEDEX
T/ +33 1 41 20 31 16
info@signature.eu

Retrouvez-nous sur www.groupe-signature.com

